

2023年6月24日（土）
東日本不惑ラグビーフットボール大会 懇親会

松柏 II


松柏 I

4F 松柏


平面図：1/100
面積：460.6㎡ (139.6坪)
間口24.5m 奥行19m
天井高：5m

栃木：栃
函館：函
山形：山
不惑：不
岩手：岩
常陸：常
房総：房
青森：青
新潟：新
神奈川：神
いわき：い
仙台：仙
秋田：秋

- ⓐ AC電源
- ⓑ 電話モジュラージャック
- ⓒ ADSL (HomePNA) ジャック
- ⓓ ビデオコンセント
- ⓔ マイクプレート
- ⓕ テレビ共聴

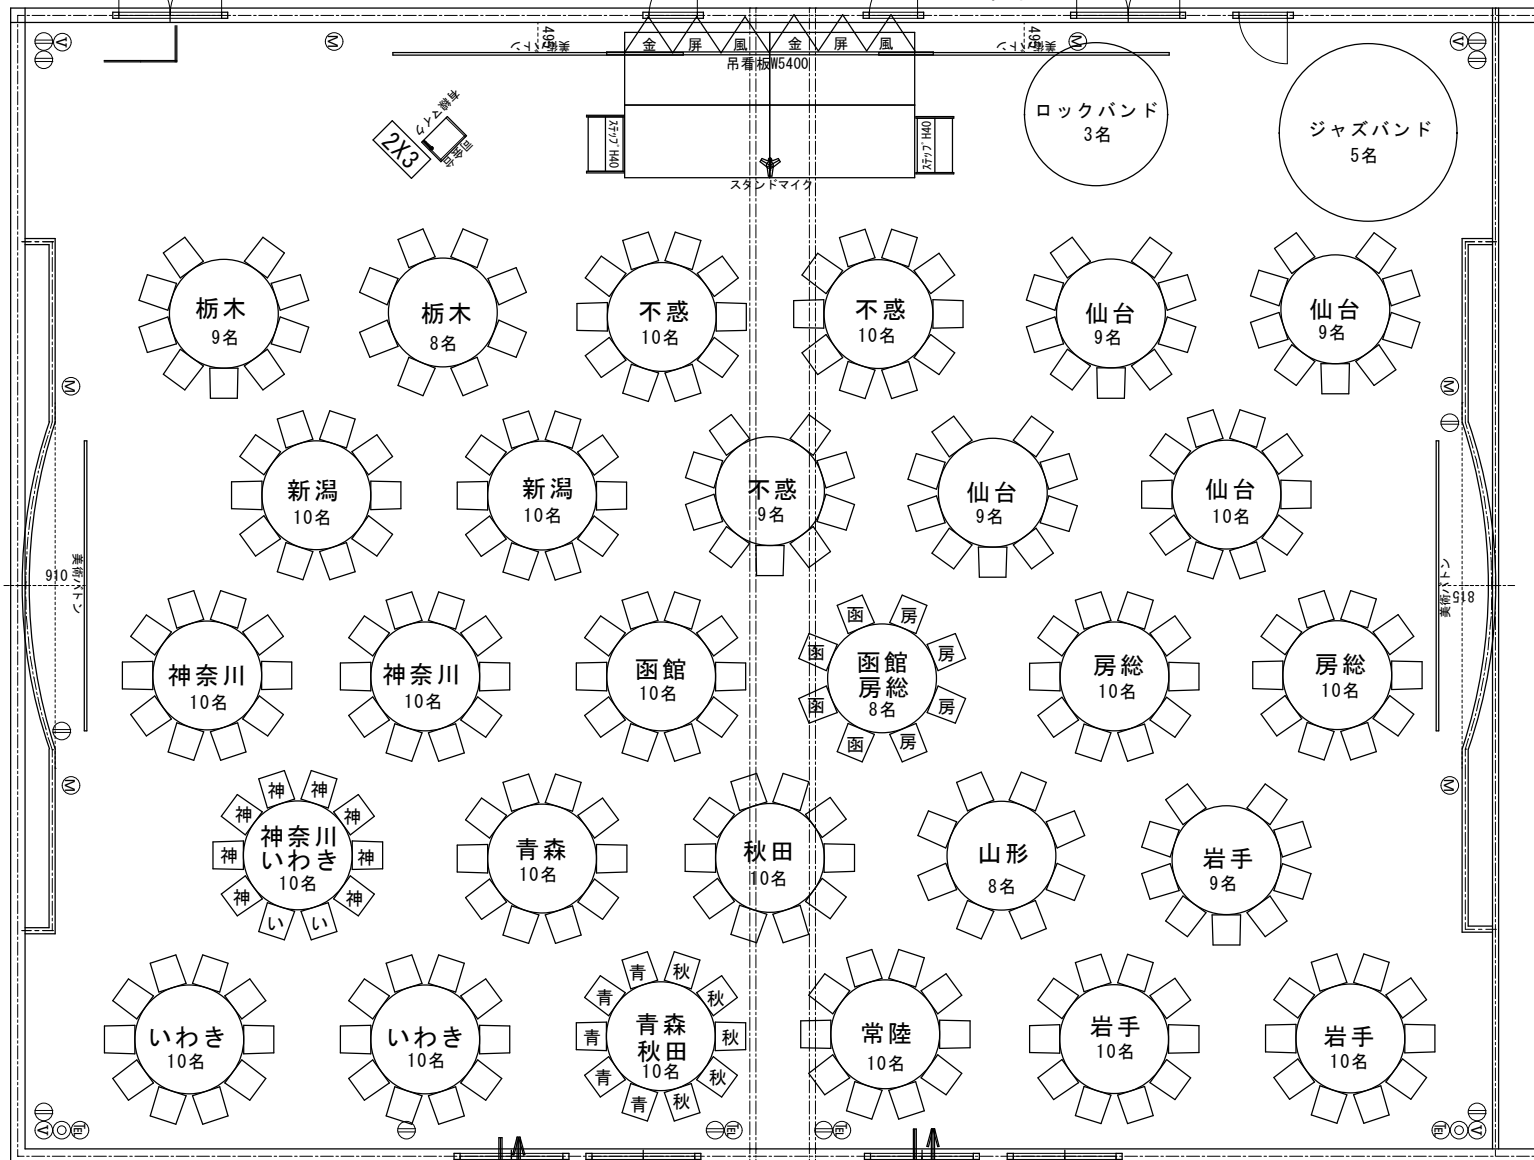

エレベーター

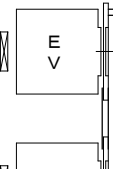

クローク

セ